



**Situation actuelle**

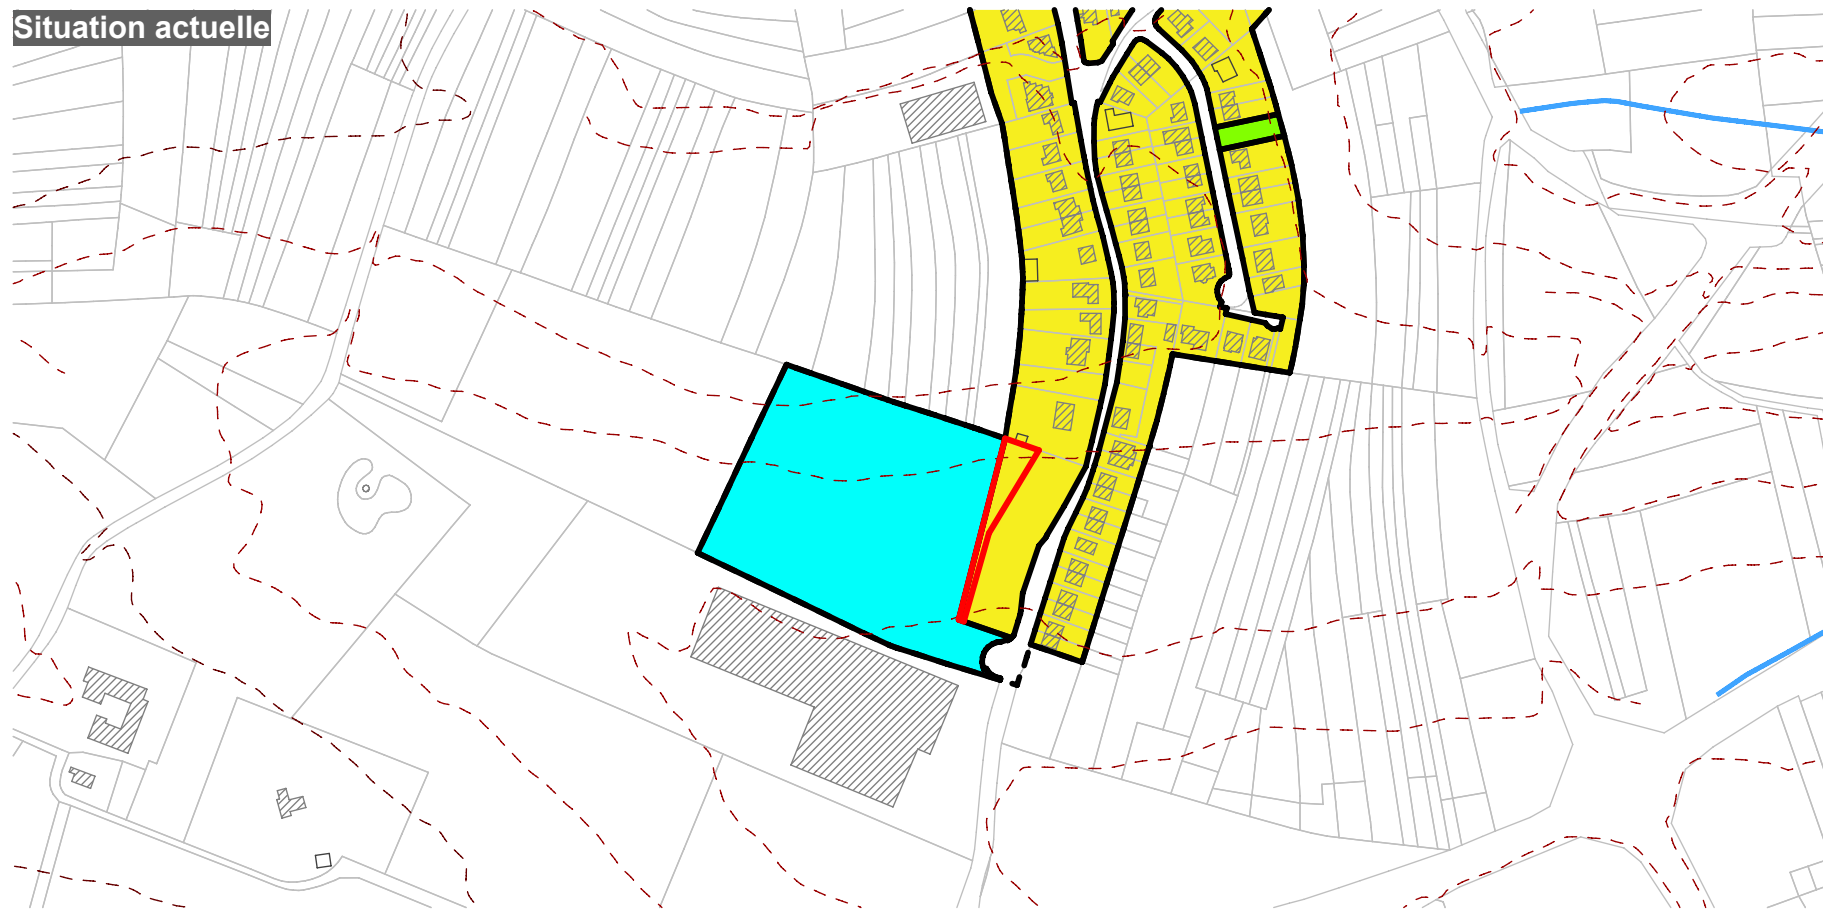



**Légende PAP QE (extrait)**

— Parcellaire (PCN 2014)


**Les quartiers de base:**

 Le quartier d'habitation de faible densité (QFD)


 Le quartier de bâtiments publics (QBP)


 Le quartier d'aménagements publics (QAP)


**Informations à titre indicatif et non exhaustif**


 Bâtiments existants (PCN 2014)

 Bâtiments existants (BD-L-TC)


 Délimitation de la zone verte

 Cours d'eau ou ruisseau (BD-L-TC 2006)

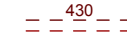 Courbes de niveaux (BD-L-TC 2006)

 Délimitation de la modification ponctuelle du PAP QE

**Situation modifiée**

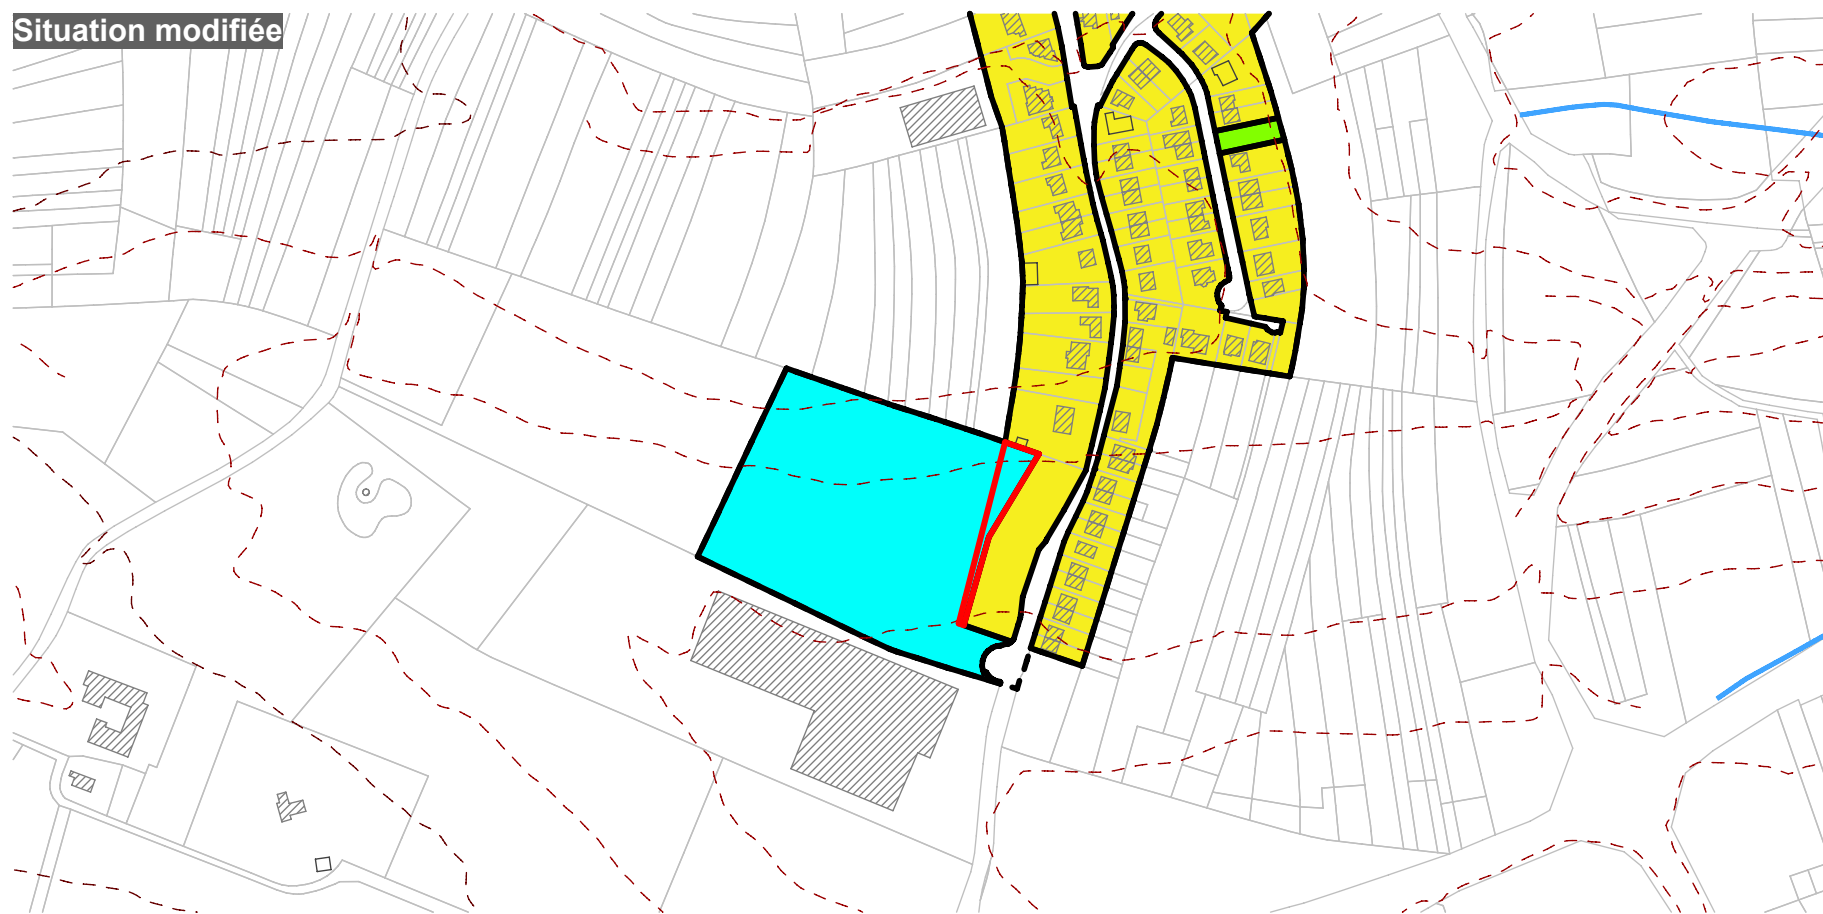

Transmission du dossier à la Cellule d'évaluation	
Avis de la Cellule d'évaluation	
Vote du Conseil communal	
Approbation du ministre ayant l'aménagement communal et le développement urbain dans ses attributions	

© PCN - ORIGINE CADASTRE: DROITS RESERVES A L'ETAT DU GRAND DUCHÉ DE LUXEMBOURG (2014)  
 < COPIE ET REPRODUCTION INTERDITES >  
 © BD-L-TC - ORIGINE CADASTRE: DROITS RESERVES A L'ETAT DU GRAND DUCHÉ DE LUXEMBOURG (2006)  
 < COPIE ET REPRODUCTION INTERDITES >

MAITRE DE L'OUVRAGE:  
**COMMUNE DE BERTRANGE**

OBJET:  
 MODIFICATION PONCTUELLE DU PAP QE sur le site "Rue de Dippach"


**Localisation des quartiers (extrait)**

**Situation actuelle et modifiée**

DATE: 08/08/2019    DESSINE: JS/KH    CONTRÔLE: JS/IVD    ÉCHELLE: 1/5.000

VANDRIESSCHE  
 urbanistes et architectes

VAN DRIESSCHE URBANISTES ET ARCHITECTES  
 14, rue Vaubert L - 2663 LUXEMBOURG  
 TEL: (+352) 22 02 45 FAX: (+352) 45 57 61 E-MAIL: vdrsch@gst.lu

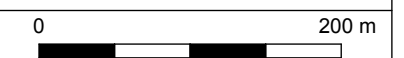

**PAP QE**