


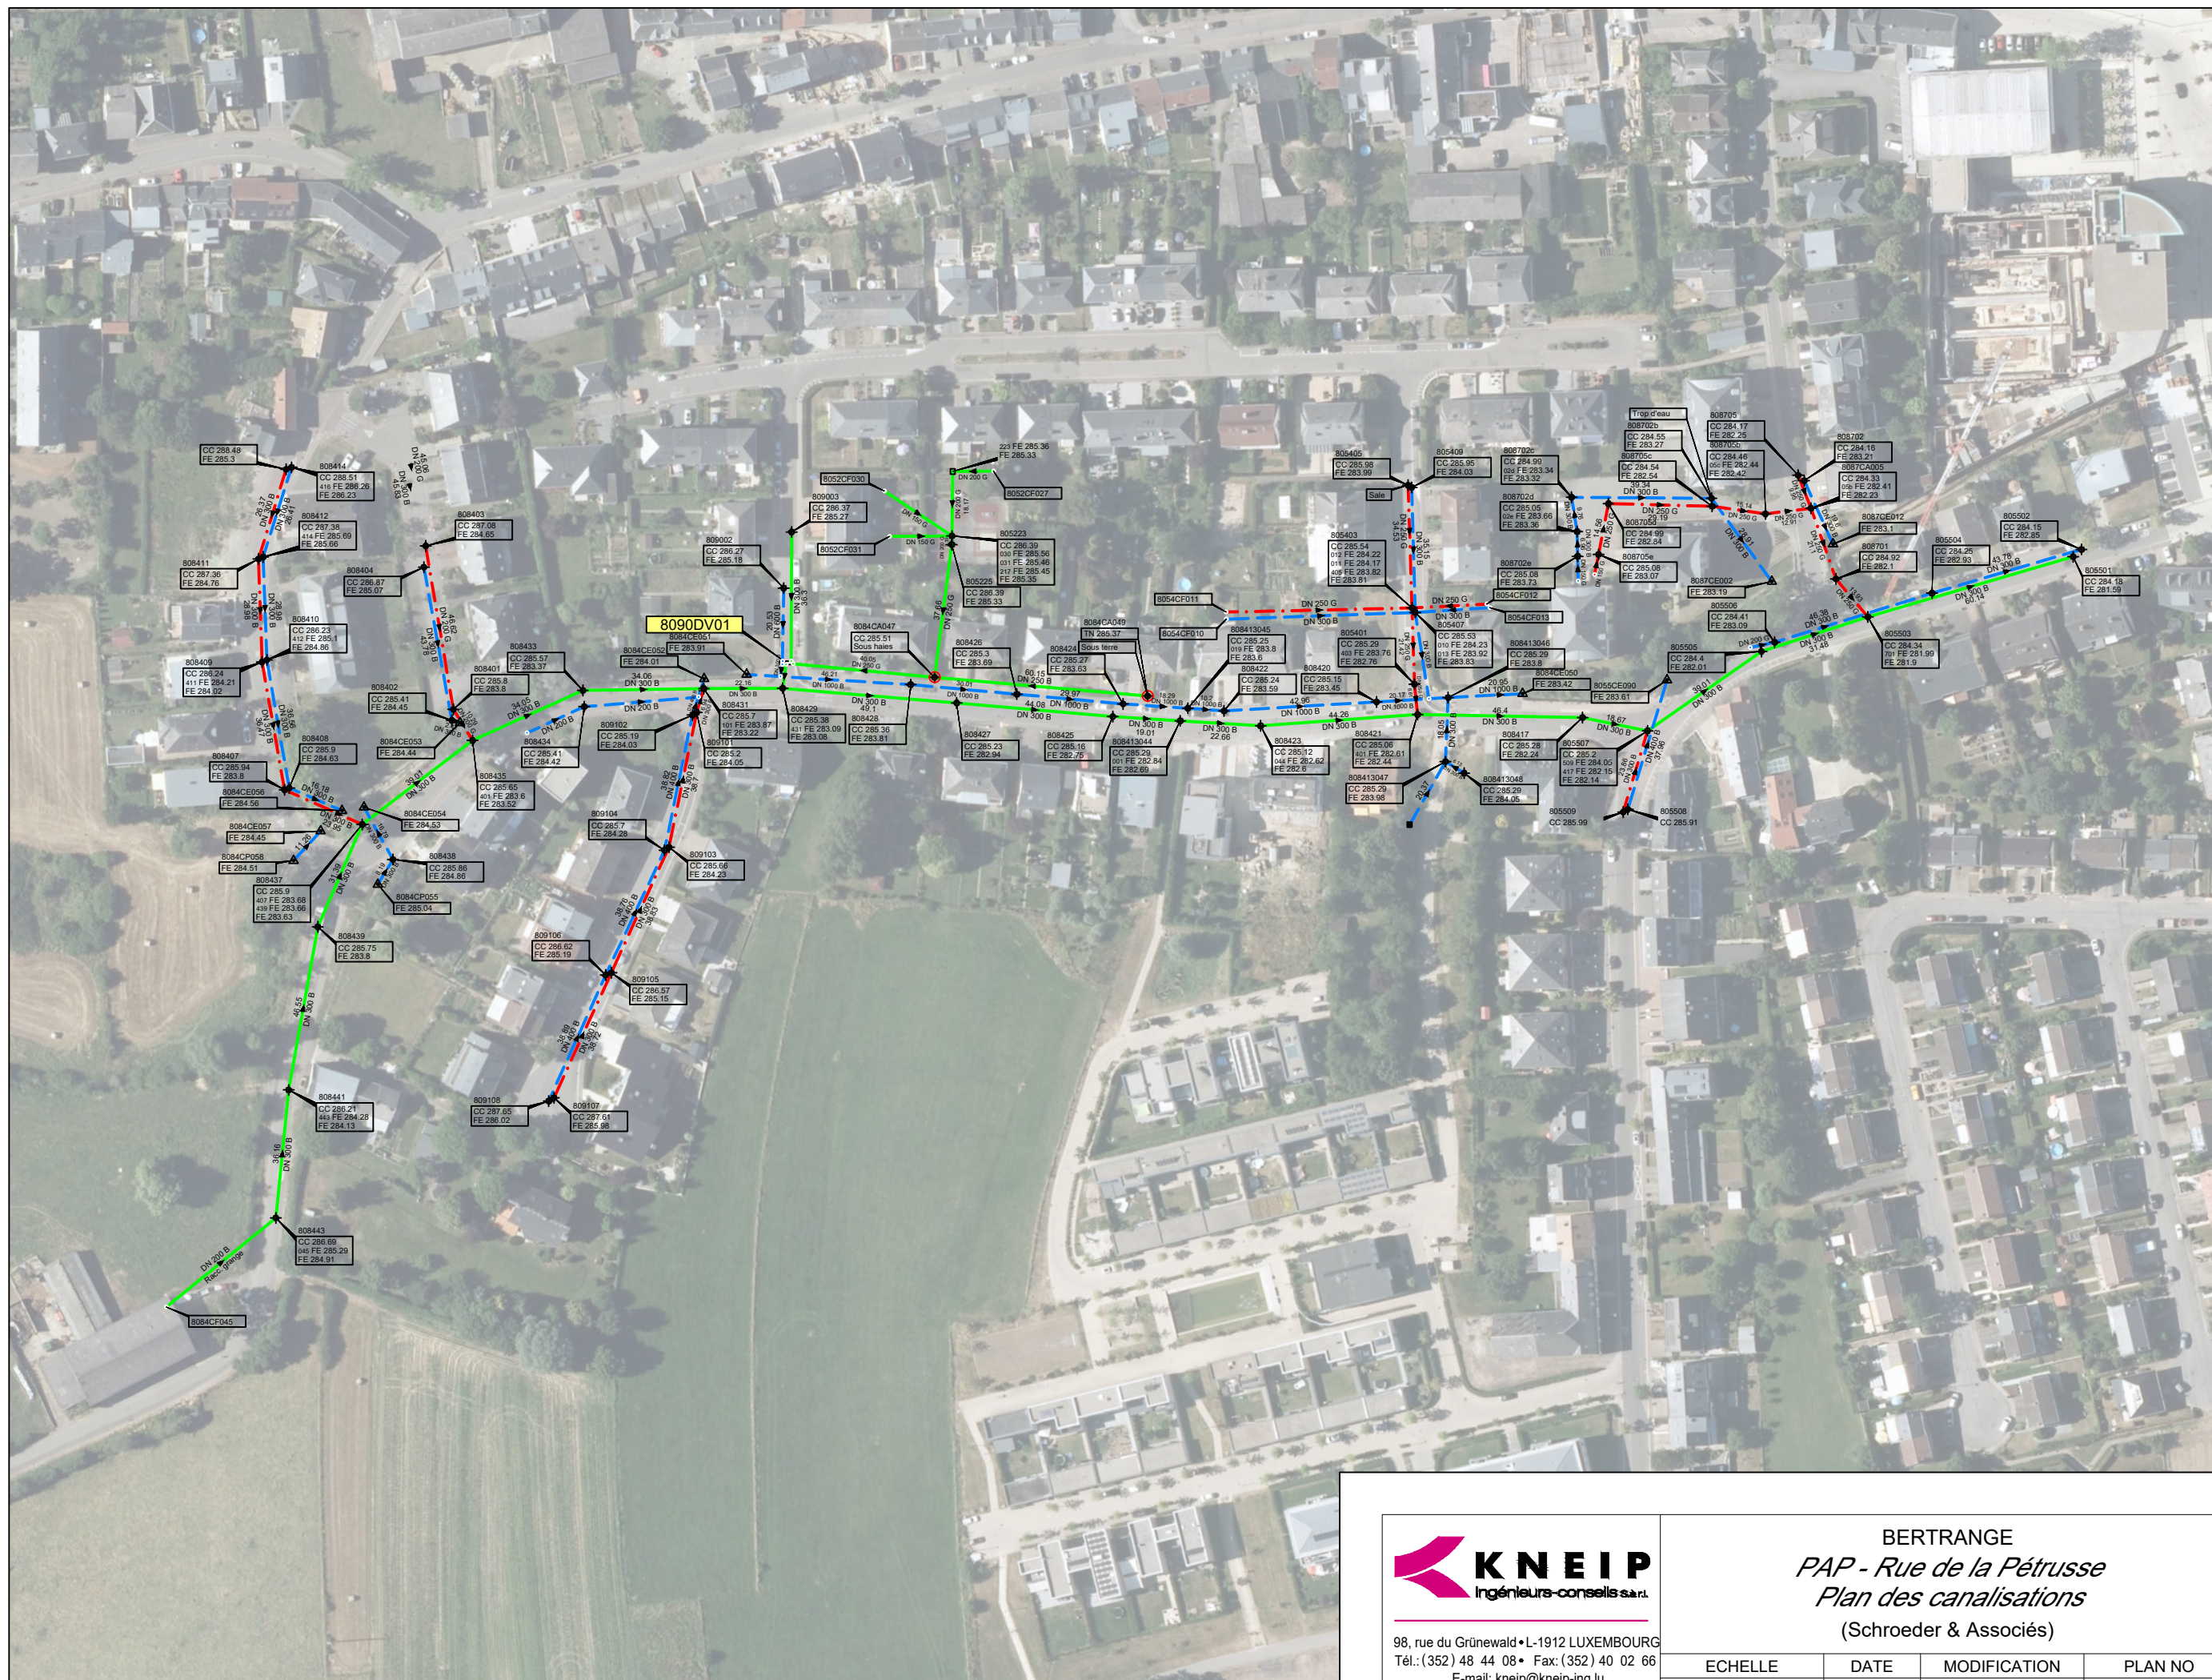

**KNEIP**
Ingénieurs-conseils s.à.r.l.

98, rue du Grünewald • L-1912 LUXEMBOURG
Tél.: (352) 48 44 08 • Fax: (352) 40 02 66
E-mail: kneip@kneip-ing.lu

BERTRANGE
PAP - Rue de la Pétrusse
Plan des canalisations
(Schroeder & Associés)

ECHELLE	DATE	MODIFICATION	PLAN NO
1 / 100	20/11/2020		12 661- EAU

Situation existante avec zones d'extension

