

**LEGENDE :**

**Infrastructures existantes :**


- Canalisation eaux pluviales
- Canalisation eaux usées
- Canalisation eaux mixtes

Canalisations suivant plan C-RESEAU-STRASSEN-BERTRANGE\_2020.dwg  
reçu le 21-09-2020

**Nouvelles infrastructures :**

- Fossé
- Regard eaux usées
- Canalisation eaux pluviales
- Canalisation eaux usées
- Rigole

Fond de plan suivant mail de Johanna Baucuel reçu le 20-05-2025  
No: 1770\_2025 05 19\_PAP\_PG1.dwg

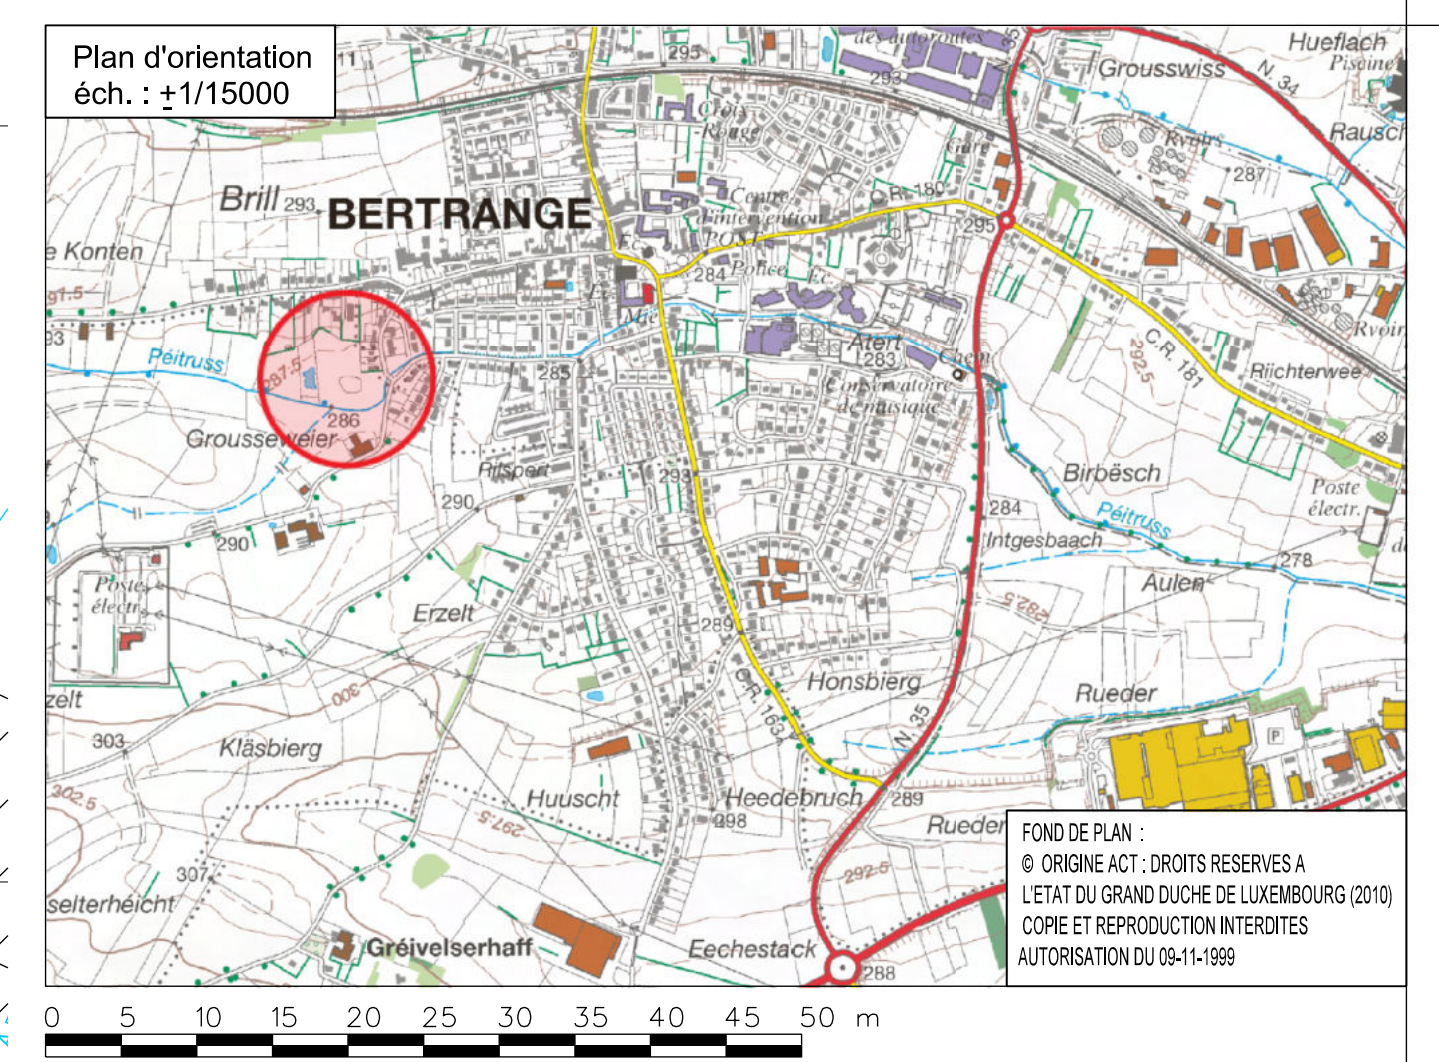

Rattachement en situation : LUREF (GPS)  
Rattachement en altitude : NG95 (précision SPSLUX)

e					
d					
c					
b	SP	VB	21.05-25	modification suivant nouveau projet reçu le 20-05-2025 de Baucuel	
a	RB	AGU	15.12.21	nouvelle esquisse PAP	
Ind.	Dess.	Cont.	Date		Modifications

**BERTRANGE**  
PAP "Rue de la Pétrusse"  
PLAN DES SURFACES  
**CONCEPT D'ASSAINISSEMENT**

Signature :	Chef de projet :	VB	Echelle :	1 / 250
	Terrain :		Date :	25/11/2020
	Bureau :	SP	No ext. :	12661-EAU-03(b)
	No ext. :			



98, rue du Grûnewald  
L-1912 LUXEMBOURG  
Tél: (352) 48 44 68  
Fax: (352) 40 02 66  
E-mail: kneip@kneip-ing.lu