

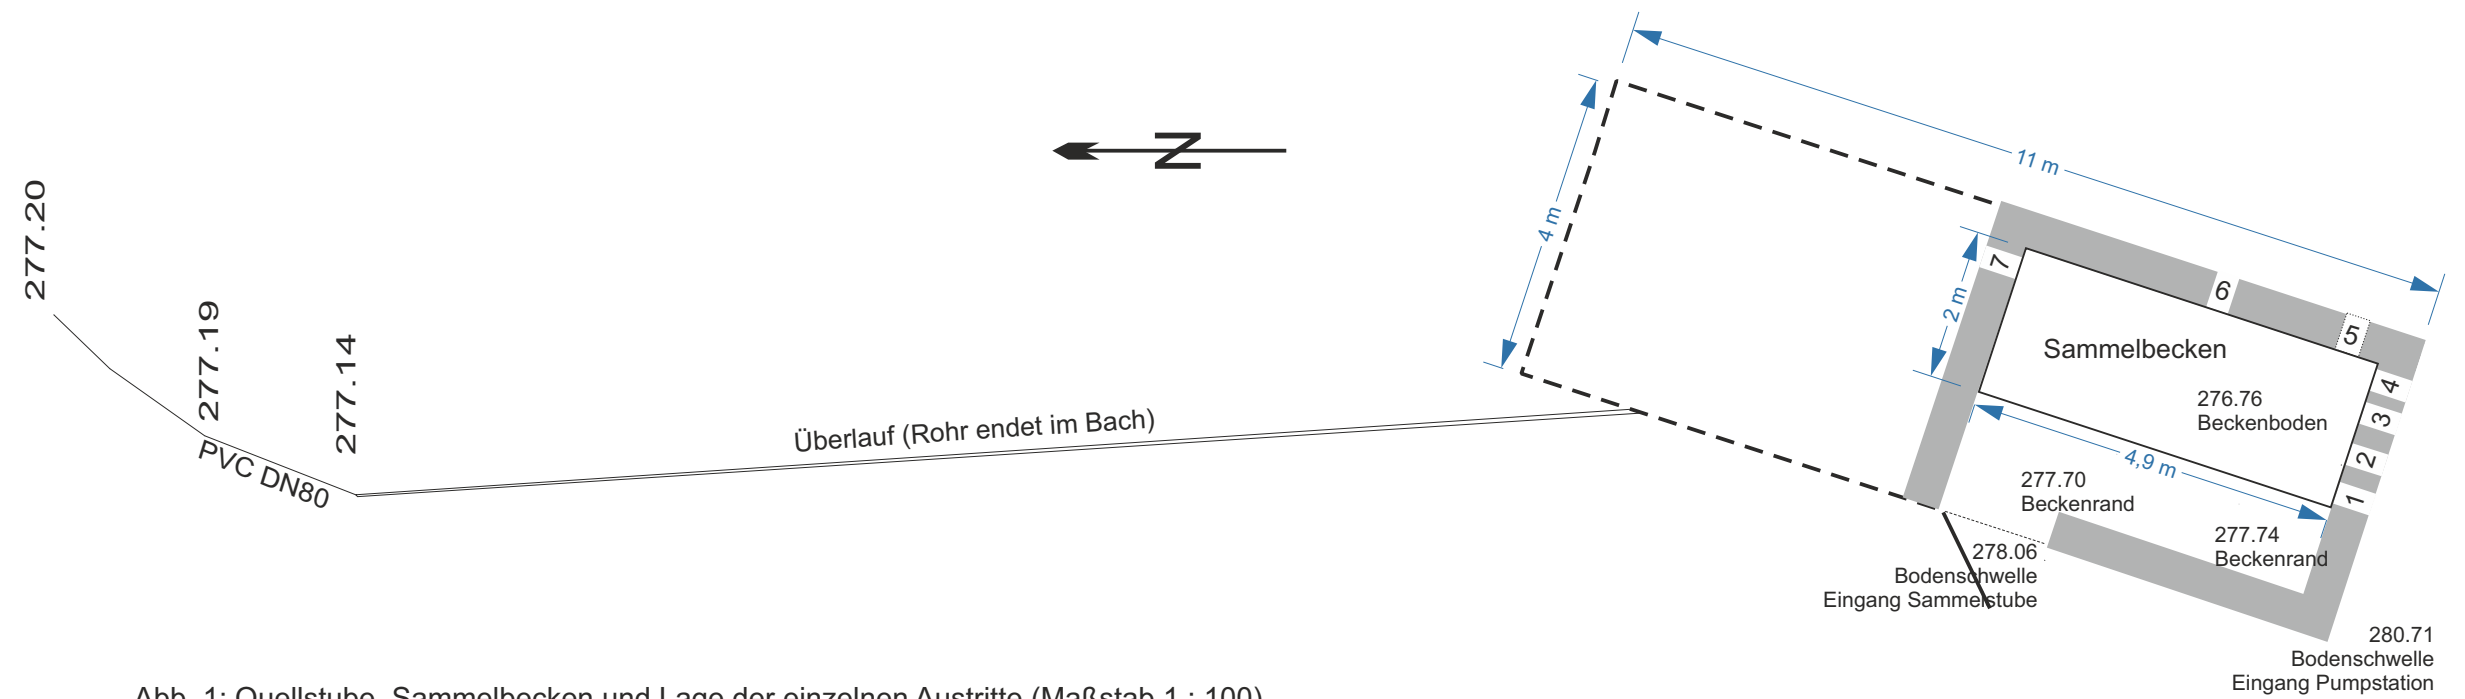


Abb. 1: Quellstube, Sammelbecken und Lage der einzelnen Austritte (Maßstab 1 : 100).



Abb. 2: Blick auf das Gebäude mit Quellstube im Untergeschoss.



Abb. 3: Blick Richtung Südosten.



Abb. 4: Blick Richtung Nordwesten.

PROJET : Trinkwasserschutzzone der Quelle Tenneberg

Dessiné par: CSC
Date : 02/07/2018

OBJET: Bauwerkszeichnung

Responsable: LBU
Date : 02/07/2018

best
INGENIEURS-CONSEILS

Bureau d'Etudes et de Services Techniques
2, rue des Sapins L-2513 Senningerberg
Tél. : 349090 Fax: 349433
E-mail : best@best.lu

Echelle:

N° du plan:
101087-7/302