








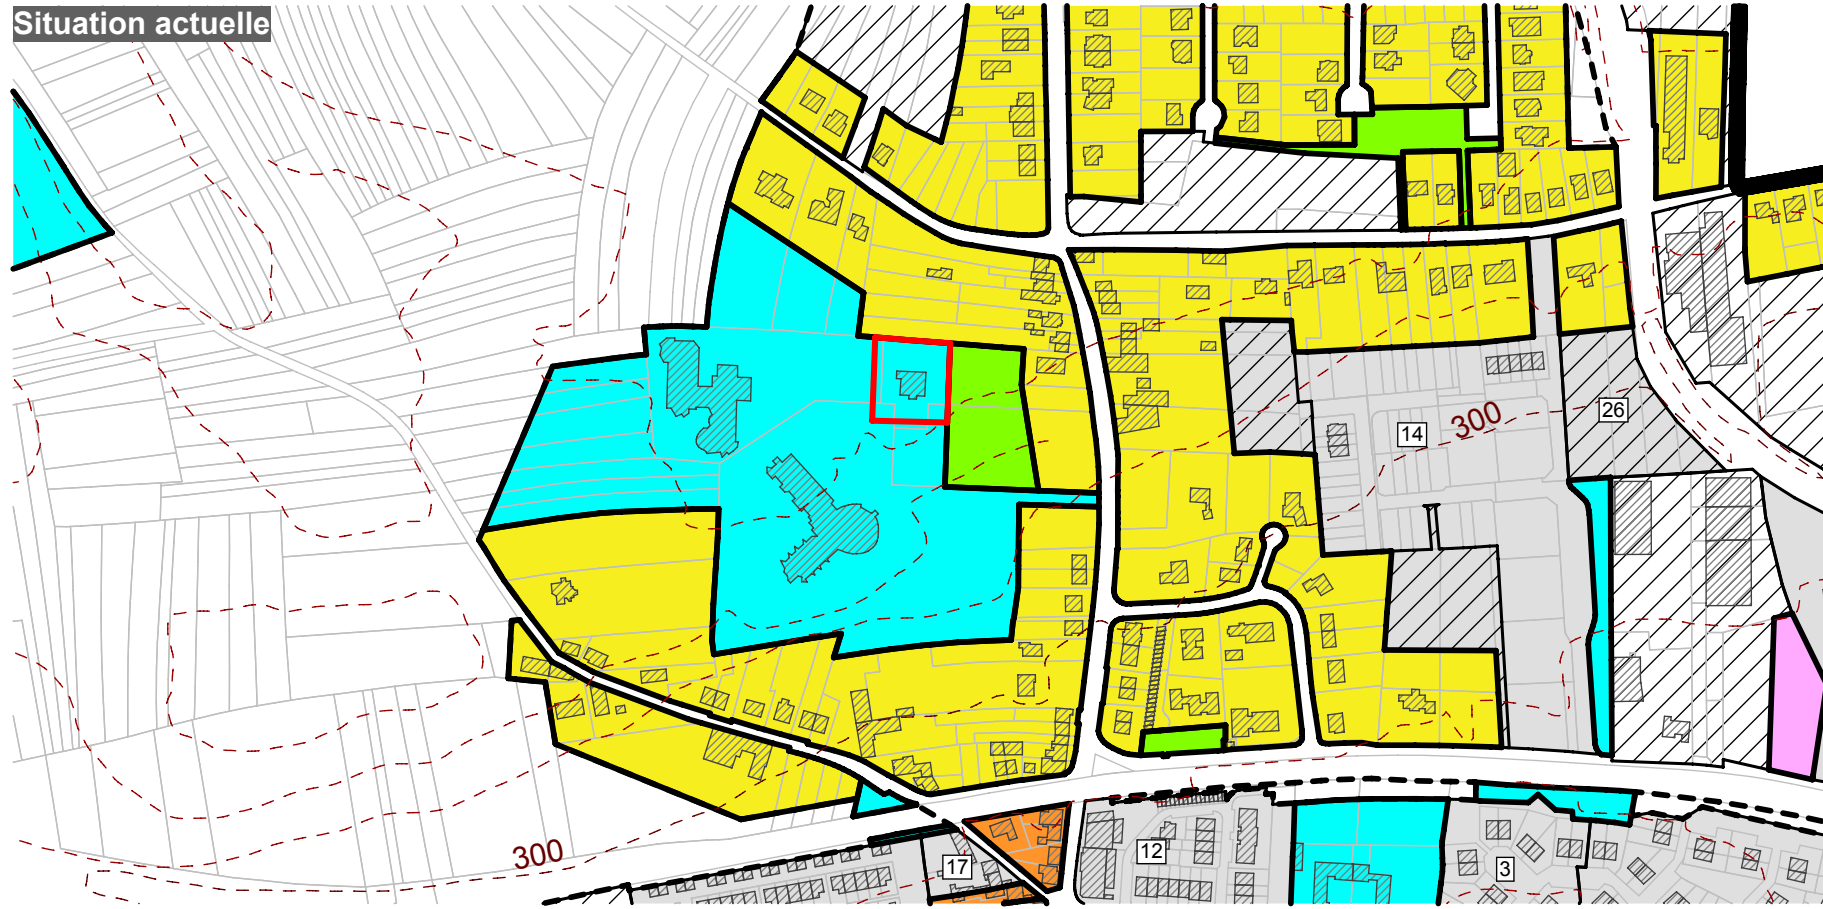


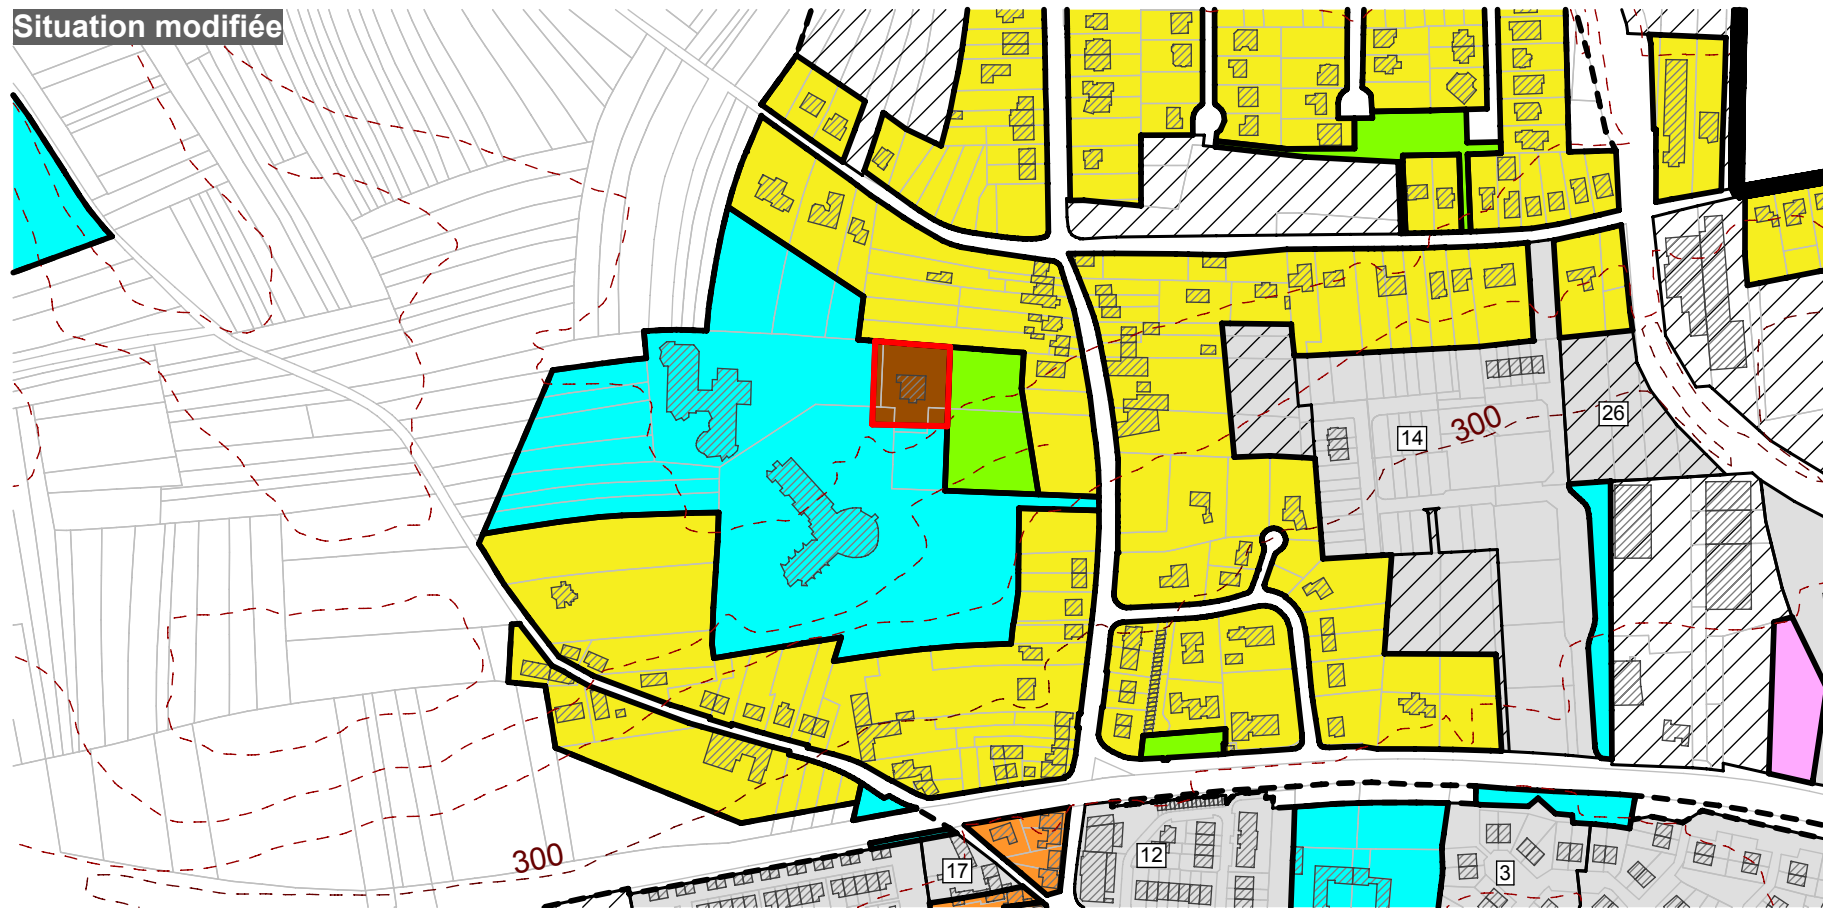
Situation actuelle



Légende PAP QE (extrait)

-  Parcellaire (PCN 2014)
- Les quartiers de base:**
-  Le quartier du centre villageois (QCV)
-  Le quartier de bâtiments publics (QBP)
- Informations à titre indicatif et non exhaustif**
-  Bâtiments existants (PCN 2014)
-  Bâtiments existants (BD-L-TC)
-  Délimitation de la zone verte
-  Cours d'eau ou ruisseau (BD-L-TC 2006)
-  Courbes de niveaux (BD-L-TC 2006)
-  Délimitation de la modification ponctuelle du PAP QE

Situation modifiée



| | |
|---|-------------|
| Transmission du dossier à la Cellule d'évaluation | ___/___/___ |
| Avis de la Cellule d'évaluation | |
| Vote du Conseil communal | |
| Approbation du ministre ayant l'aménagement communal et le développement urbain dans ses attributions | |

© PCN - ORIGINE CADASTRE; DROITS RESERVES A L'ETAT DU GRAND DUCHÉ DE LUXEMBOURG (2014)
 < COPIE ET REPRODUCTION INTERDITES >
 © BD-L-TC - ORIGINE CADASTRE; DROITS RESERVES A L'ETAT DU GRAND DUCHÉ DE LUXEMBOURG (2006)
 < COPIE ET REPRODUCTION INTERDITES >

MAITRE DE L'OUVRAGE:
COMMUNE DE BERTRANGE


OBJET:
 MODIFICATION PONCTUELLE DU PAP QE "Villa Schwall"

Localisation des quartiers (extrait)

Situation actuelle et modifiée

| | | | |
|---------------------|------------------|-----------------|---------------------|
| DATE: 08/01/2024 | DESINE: JS/KH | CONTROLE: JS | ECHELLE: 1/5.000 |
|---------------------|------------------|-----------------|---------------------|

4urba urbanisme et aménagement
 14, rue Vauban L - 2563 LUXEMBOURG
 TEL: (+352) 22 02 45 E-MAIL: info@4urba.lu

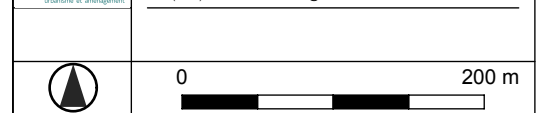

PAP QE