


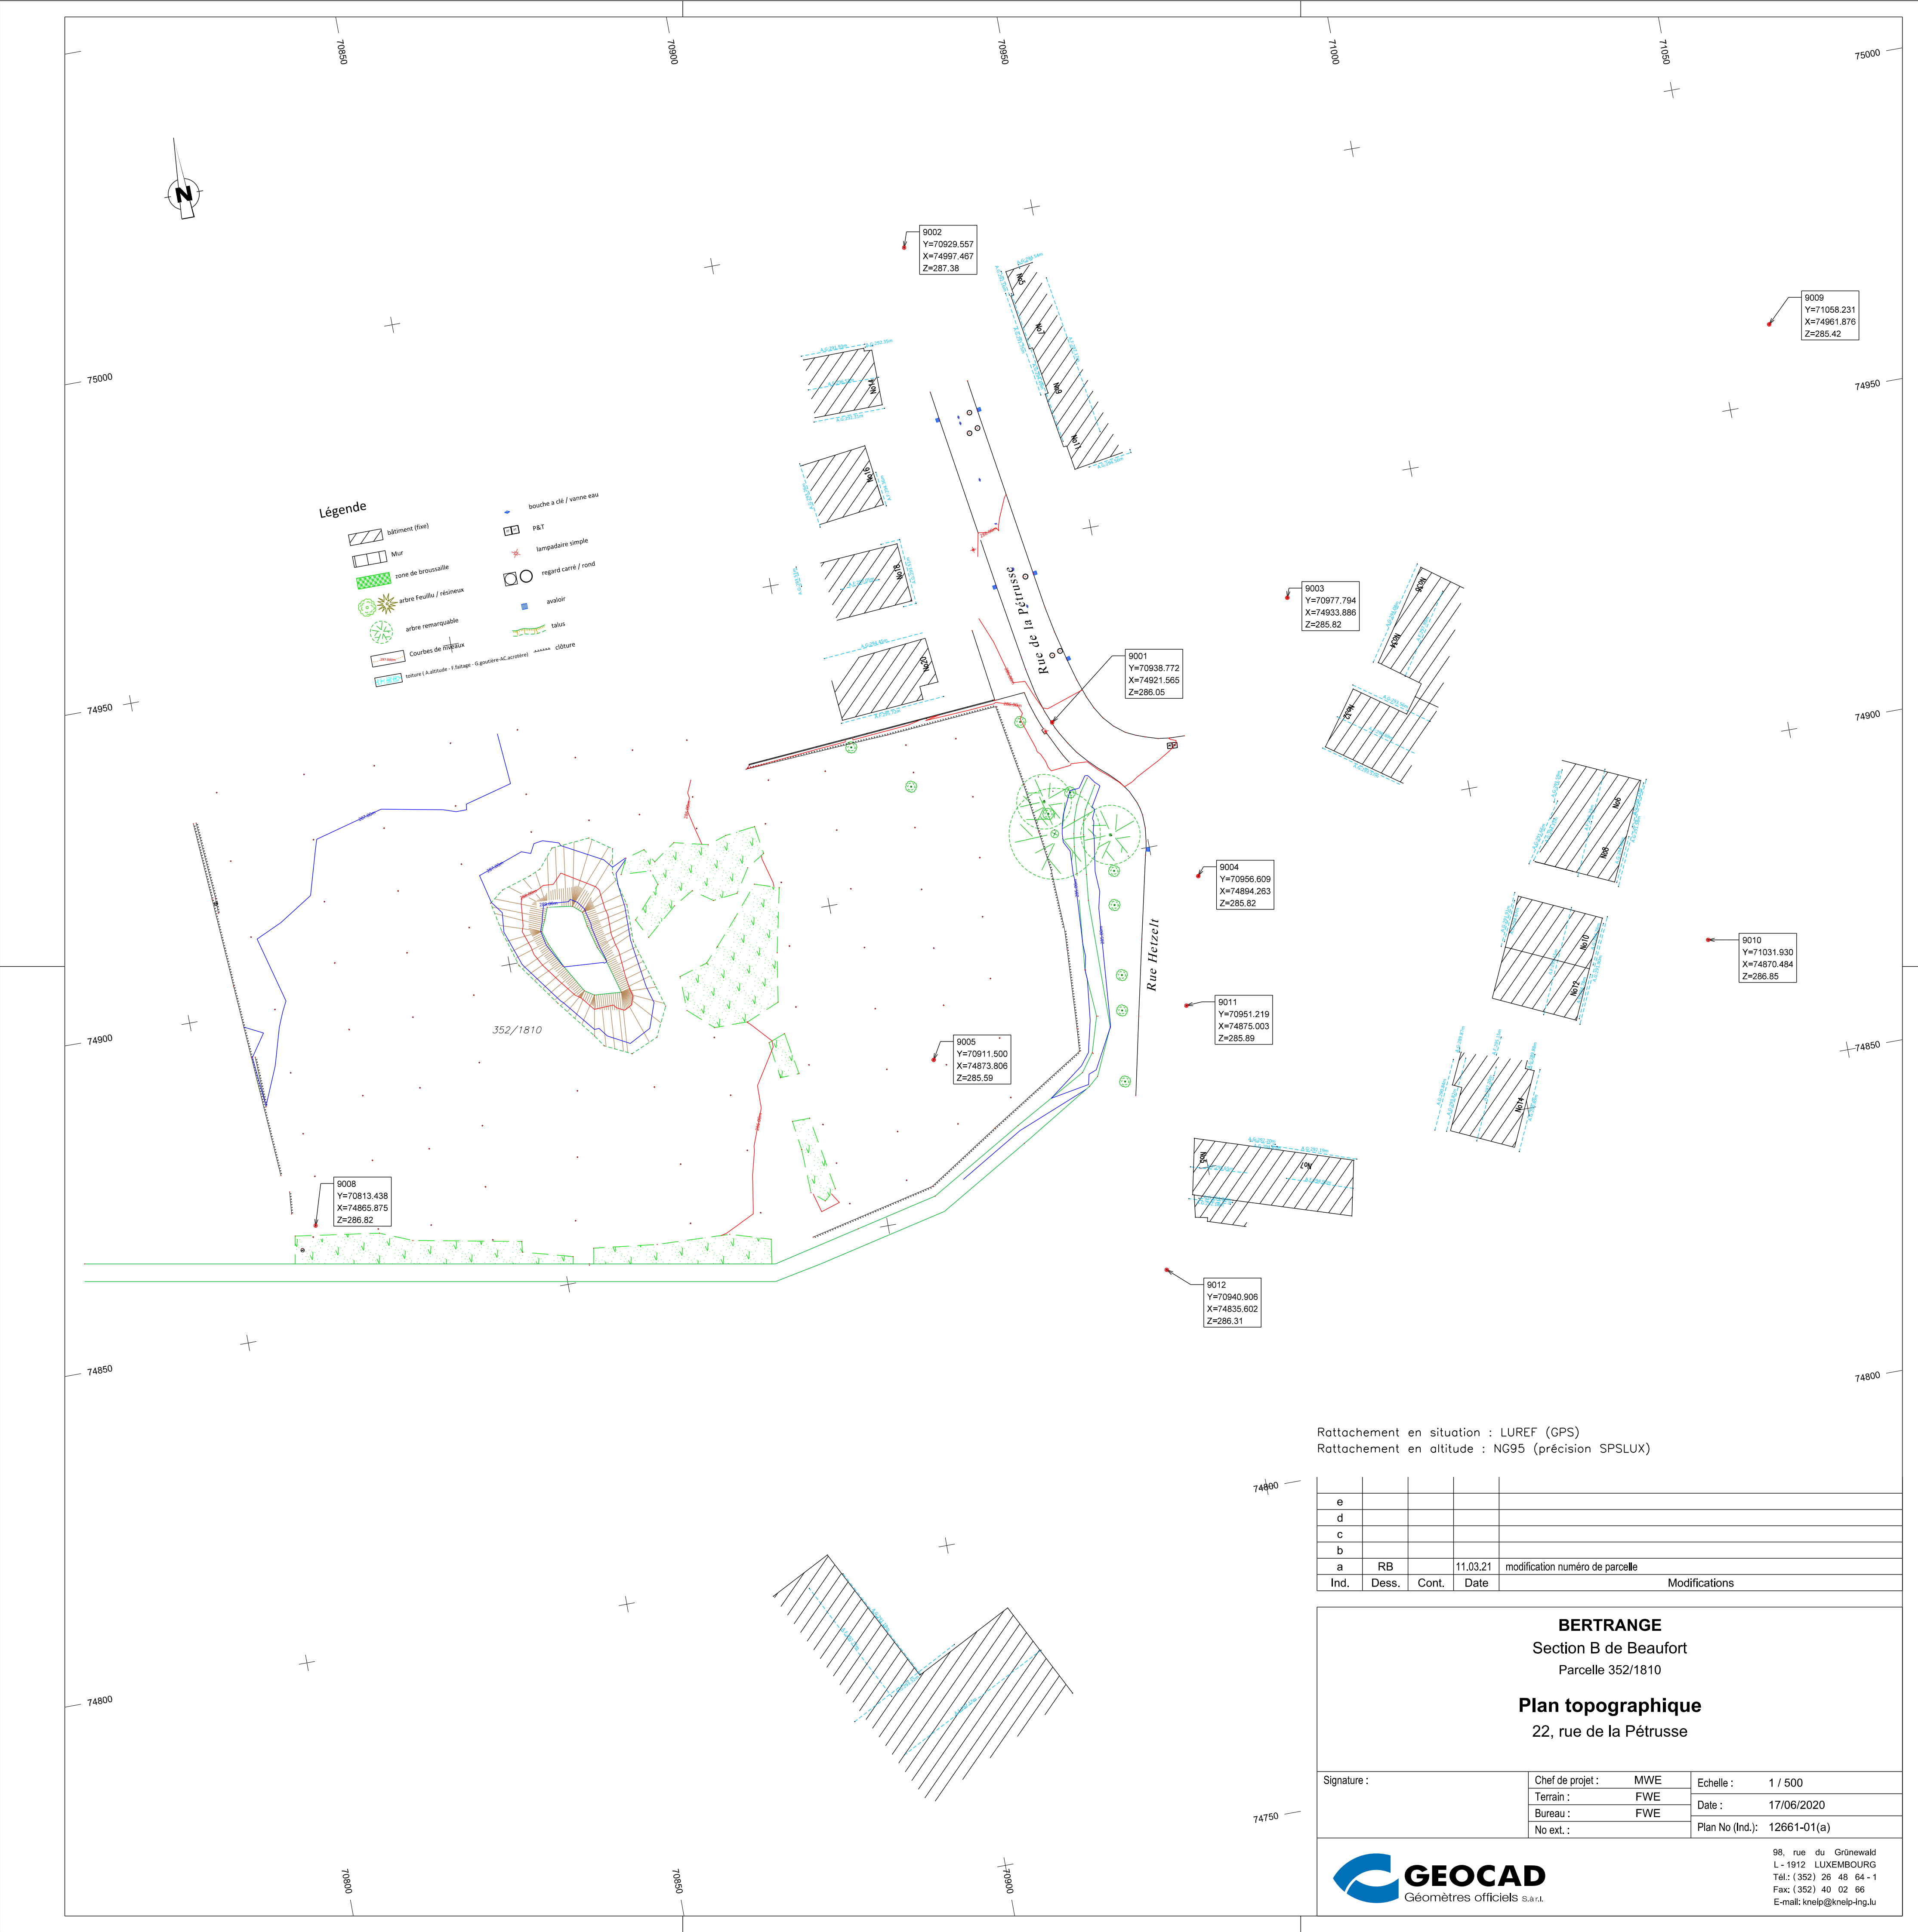

Rattachement en situation : LUREF (GPS)
Rattachement en altitude : NG95 (précision SPSSLUX)

e				
d				
c				
b				
a	RB		11.03.21	modification numéro de parcelle
Ind.	Dess.	Cont.	Date	Modifications

BERTRANGE
Section B de Beaufort
Parcelle 352/1810

Plan topographique
22, rue de la Pétrusse

Signature :	Chef de projet :	MWE	Echelle :	1 / 500
	Terrain :	FWE	Date :	17/06/2020
	Bureau :	FWE	Plan No (Ind.):	12661-01(a)
	No ext. :			

**GEOCAD**
Géomètres officiels s.à.r.l.

98, rue du Grönewald
L - 1912 LUXEMBOURG
Tél.: (352) 26 48 64 - 1
Fax: (352) 40 02 66
E-mail: knelp@knelp-ing.lu