


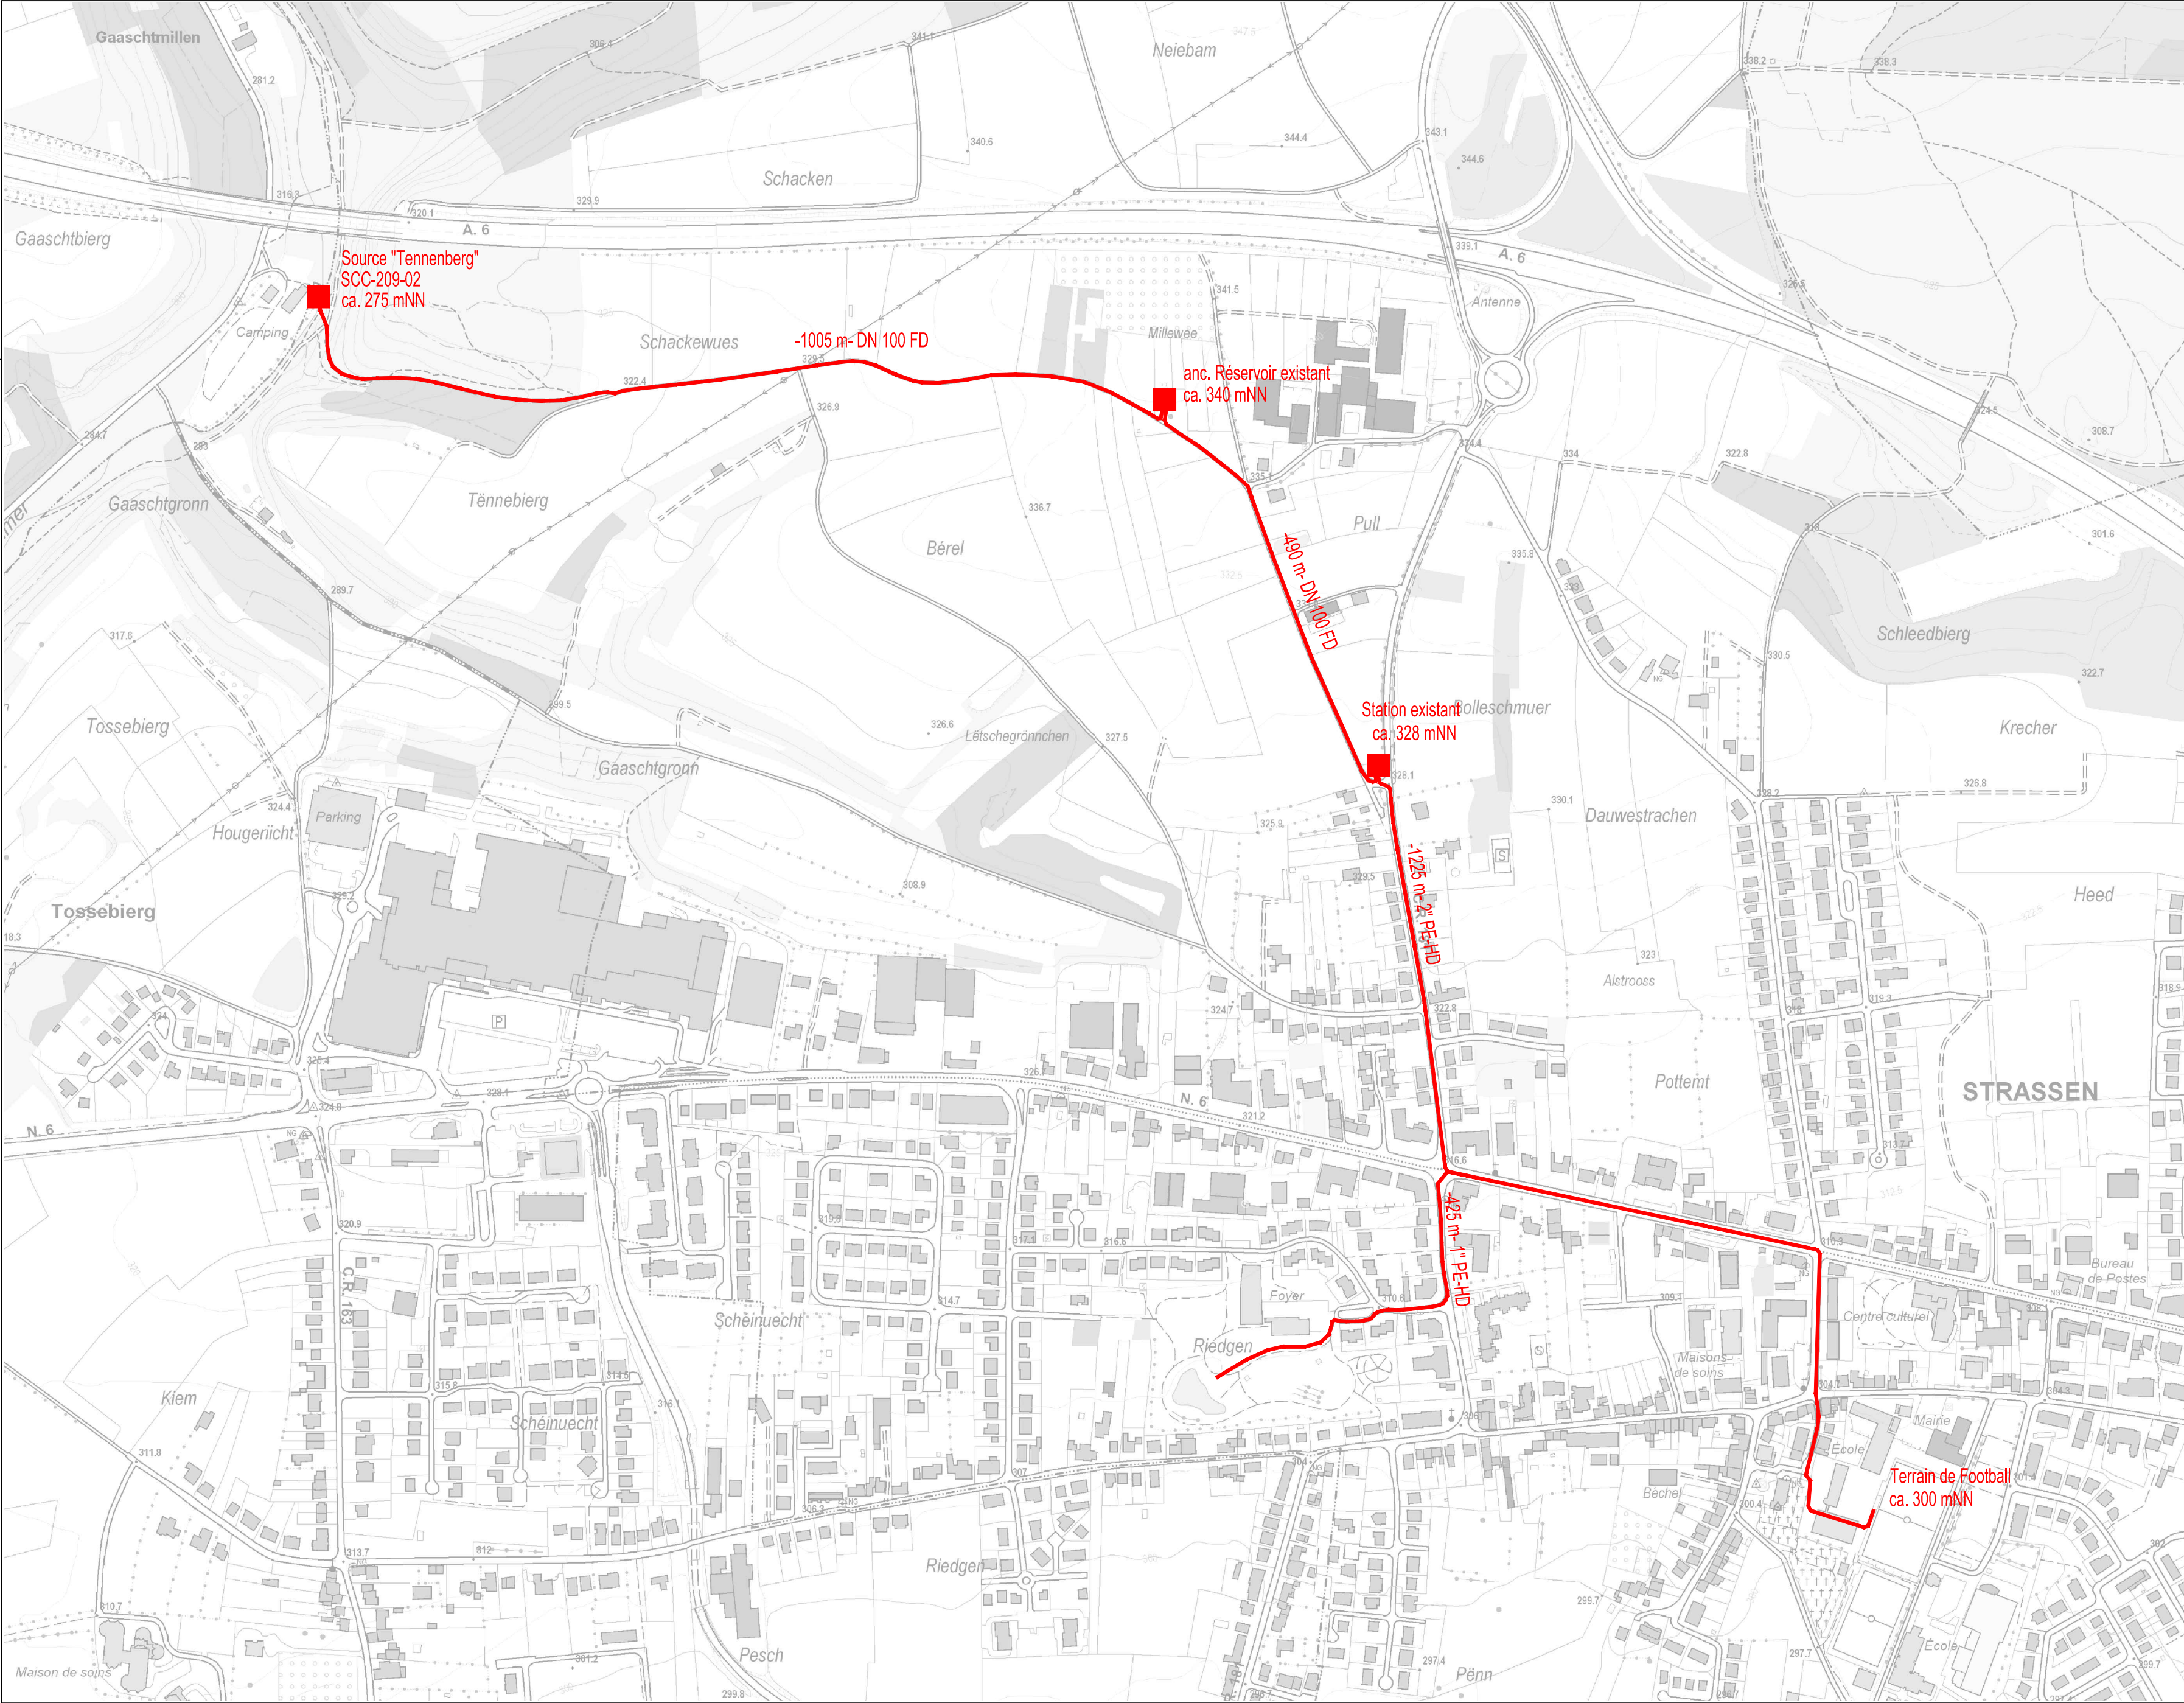

LEGENDE

Conduite projetée

Batiment/ Station

a	WPU	08.02.2019	CSC	Ajout c.c. vers "Foyer"	
INDICE	DESSINE	DATE	CONTROLE	MODIFICATION	
M. OUVRAGE : COMMUNE DE STRASSEN			Dessiné par: WPU Date : 07.12.2010 Signature :		
PROJET : ALIMENTATION EN EAU DU TERRAIN DE FOOTBALL A STRASSEN			Contrôlé par: CBI Date : 07.12.2010 Signature :		
OBJET : TRACE DE LA CONDUITE			Responsable: MUR Date : 07.12.2010 Signature :		
best INGENIEURS-CONSEILS Bureau d'Etudes et de Services Techniques 2, rue des Sapins L-2513 Senningerberg Tel.: 349090 Fax: 349433 E-mail: best@best.lu			Echelle: 1/ 5.000		
			N° DU PLAN: 101102-1/01a PROJET		
TOUTES LES MESURES SONT A VERIFIER SUR PLACE PAR L'ENTREPRENEUR					