


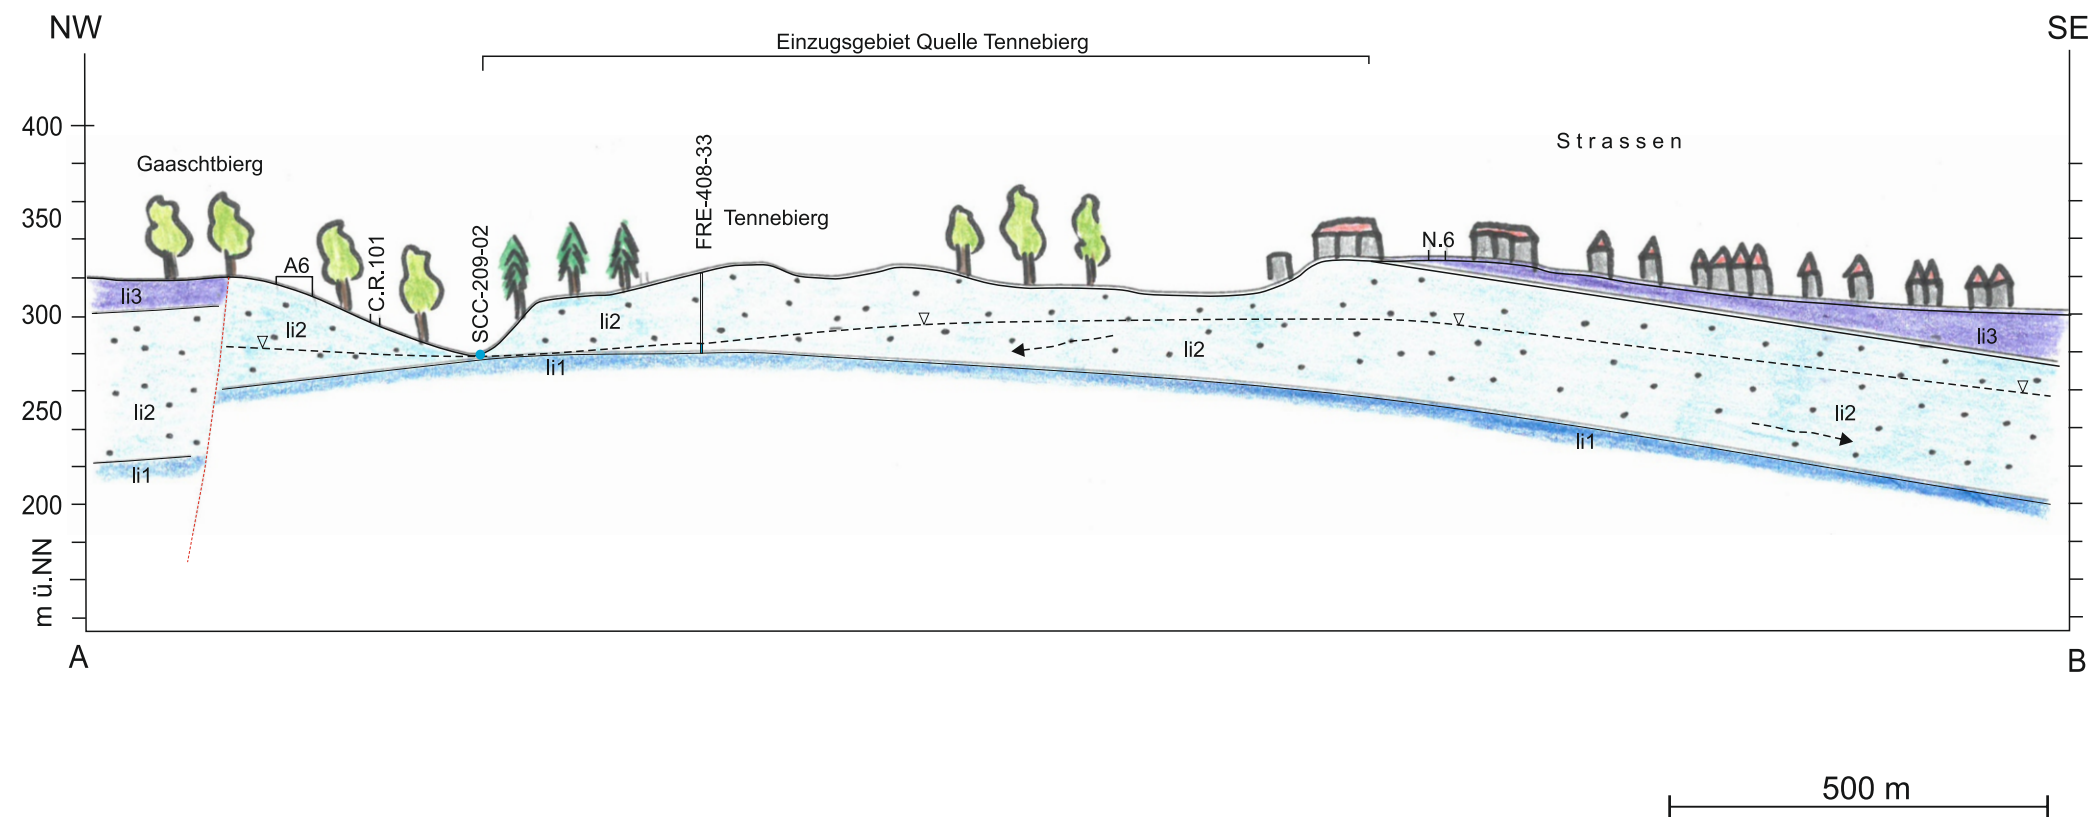

Legende

- li3 Mergel und Kalke von Strassen
- li2 Luxemburger Sandstein
- li1 Pylonotenschichten
- > Grundwasserfließrichtung

PROJET: Trinkwasserschutzzone Quelle Tenneberg

Dessiné par: CSC
Date: 17/08/2018

OBJET: Geologisches Profil

Responsable: LBU
Date: 17/08/2018

best
INGENIEURS-CONSEILS

Bureau d'Etudes et de Services Techniques
2, rue des Sapins L-2513 Senningerberg
Tél.: 349090 Fax: 349433
E-mail: best@best.lu

Echelle: 1 : 10.000
1 : 4.000

N° du plan:
101087-7/305