


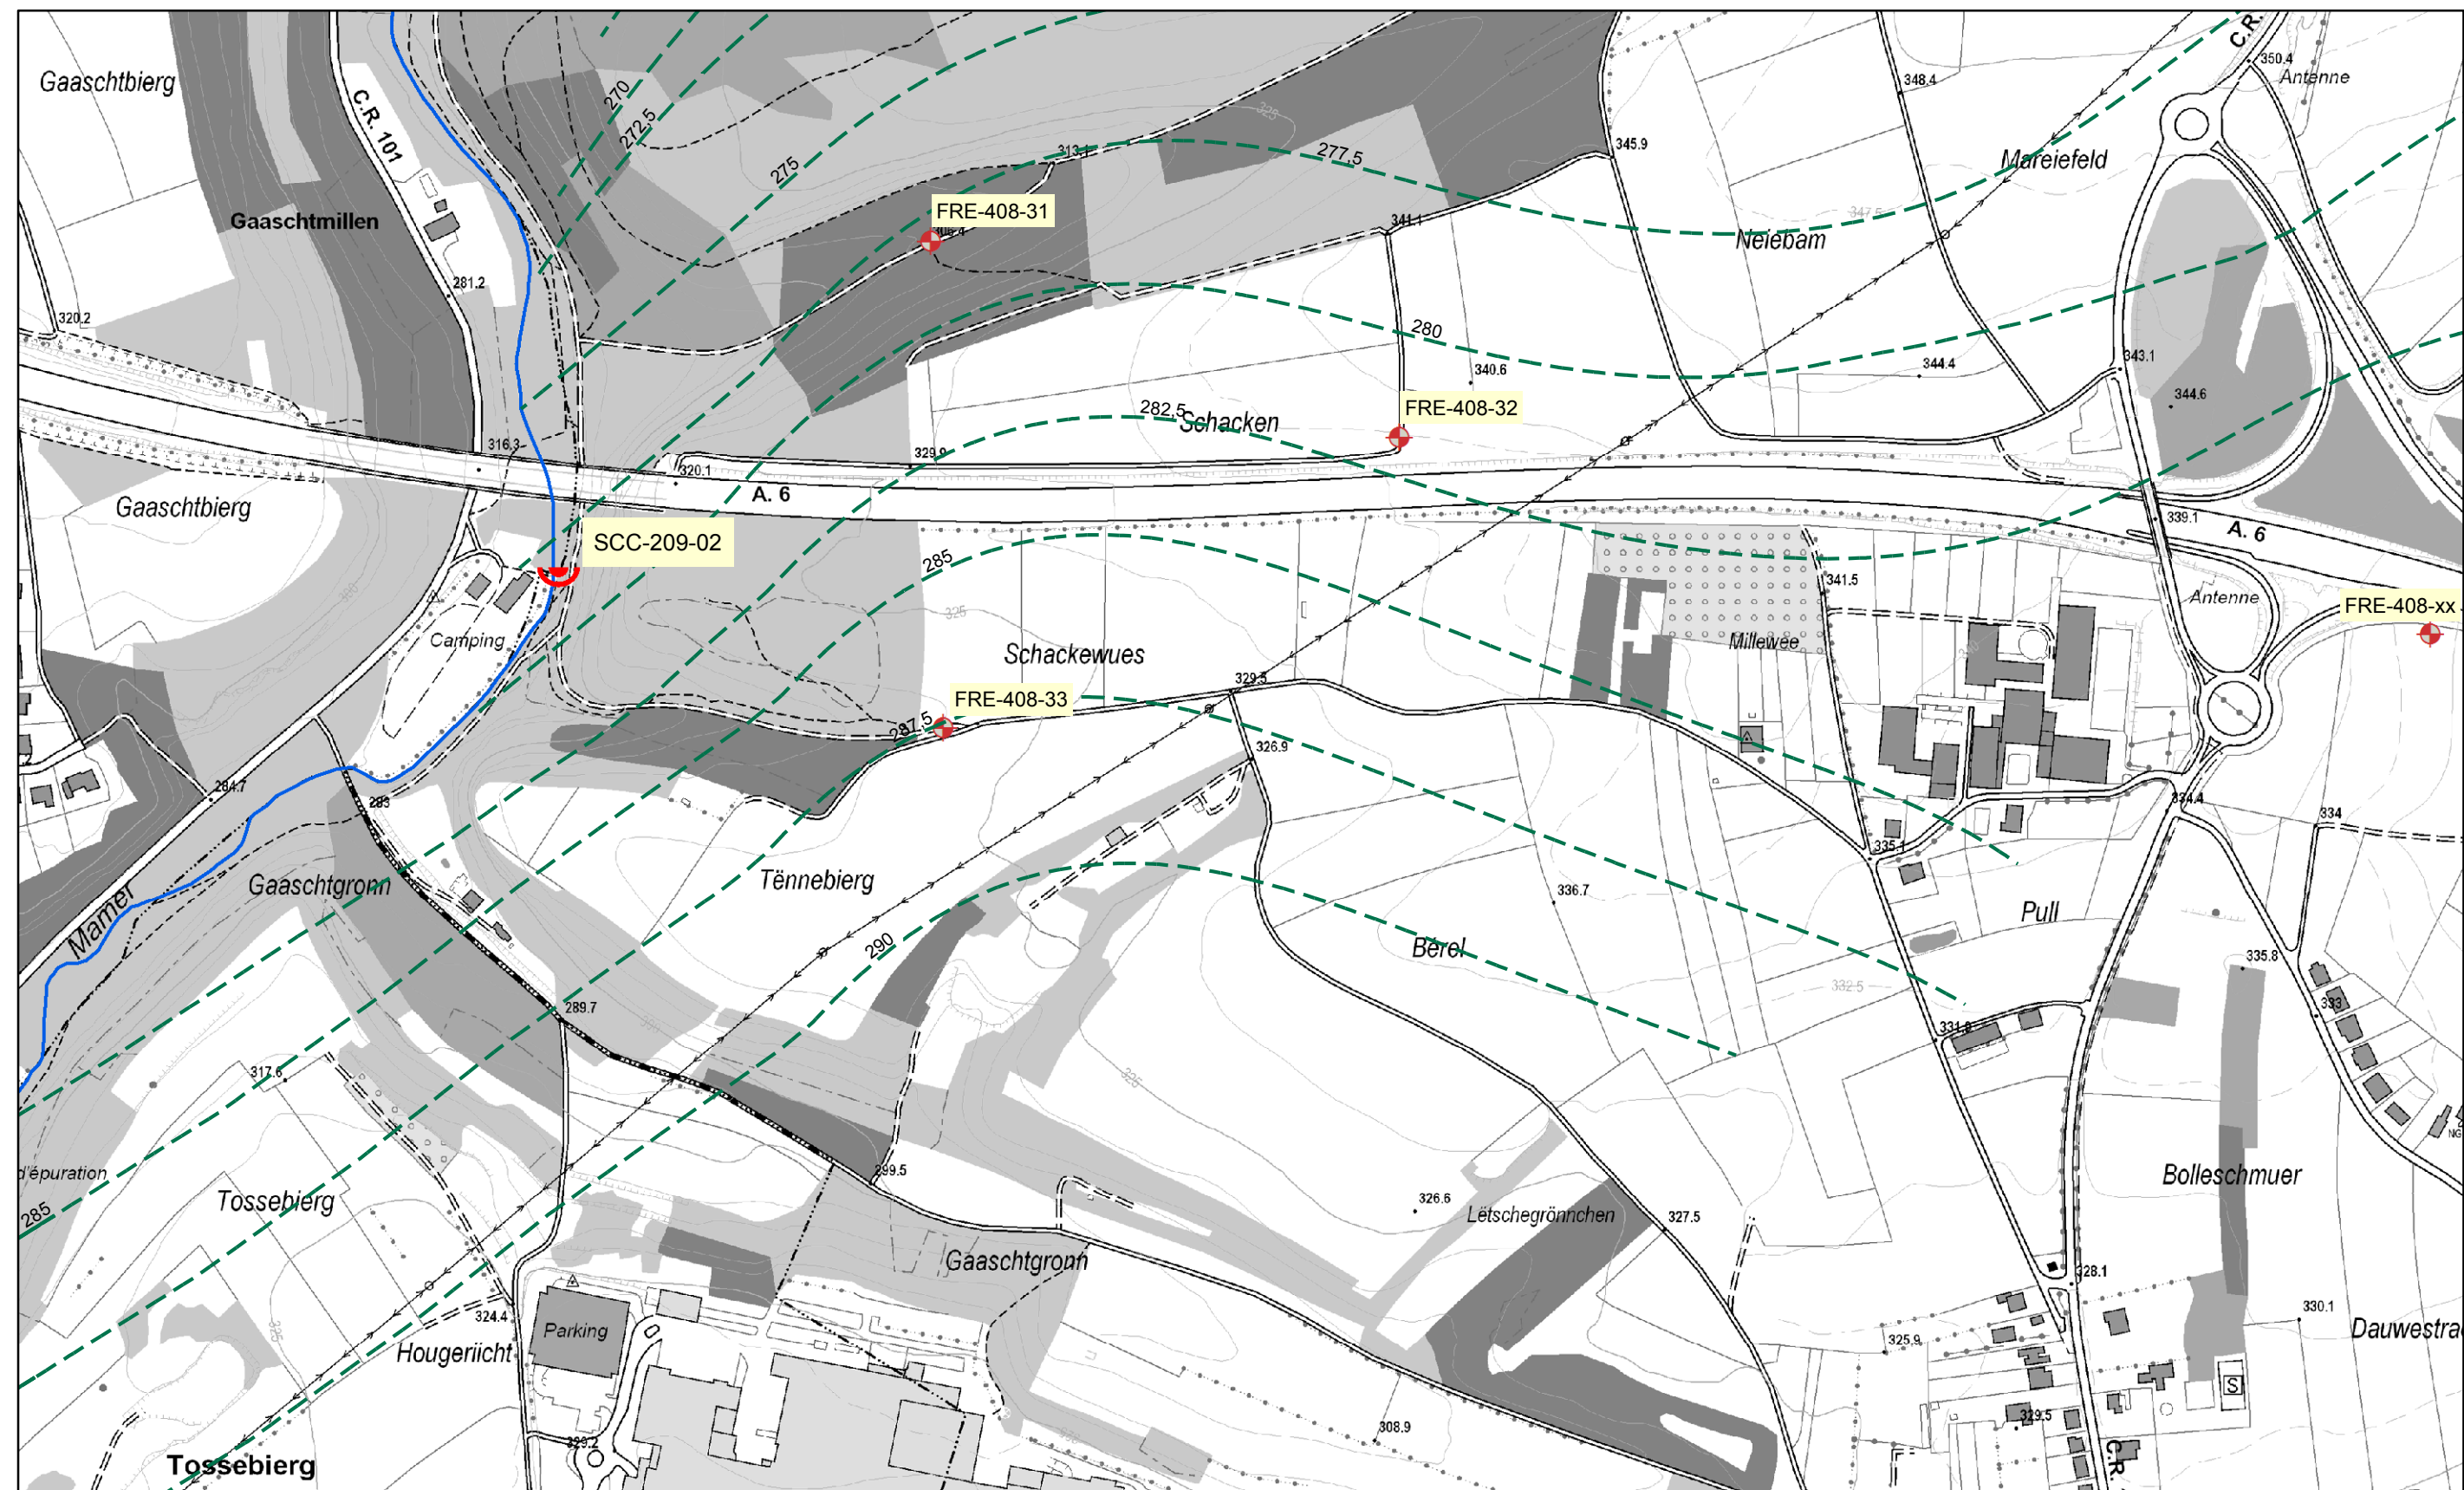

Legende

- Bach
- - - zweitweise wasserführender Bach
- - - Grundwasserhöhenlinie
- ⬮ Quelle
- ⬮ Grundwassermessstelle

PROJET : Trinkwasserschutzzone Quelle Tenneberg

OBJET: Grundwassergleichenplan

best
INGENIEURS-CONSEILS

Bureau d'Etudes et de Services Techniques
2, rue des Sapins L-2513 Senningerberg
Tél.: 349090 Fax: 349433 E-mail: best@best.lu

Dessiné par: CSC
Date : 05.07.2018

Responsable: LBU
Date : 05.07.2018

Echelle: 1:5.000

Feuille: 101087-7/307